


ПЛАН ПЕРЕПЛАНИРОВКИ С РАССТАНОВКОЙ МЕБЕЛИ
Вариант 3

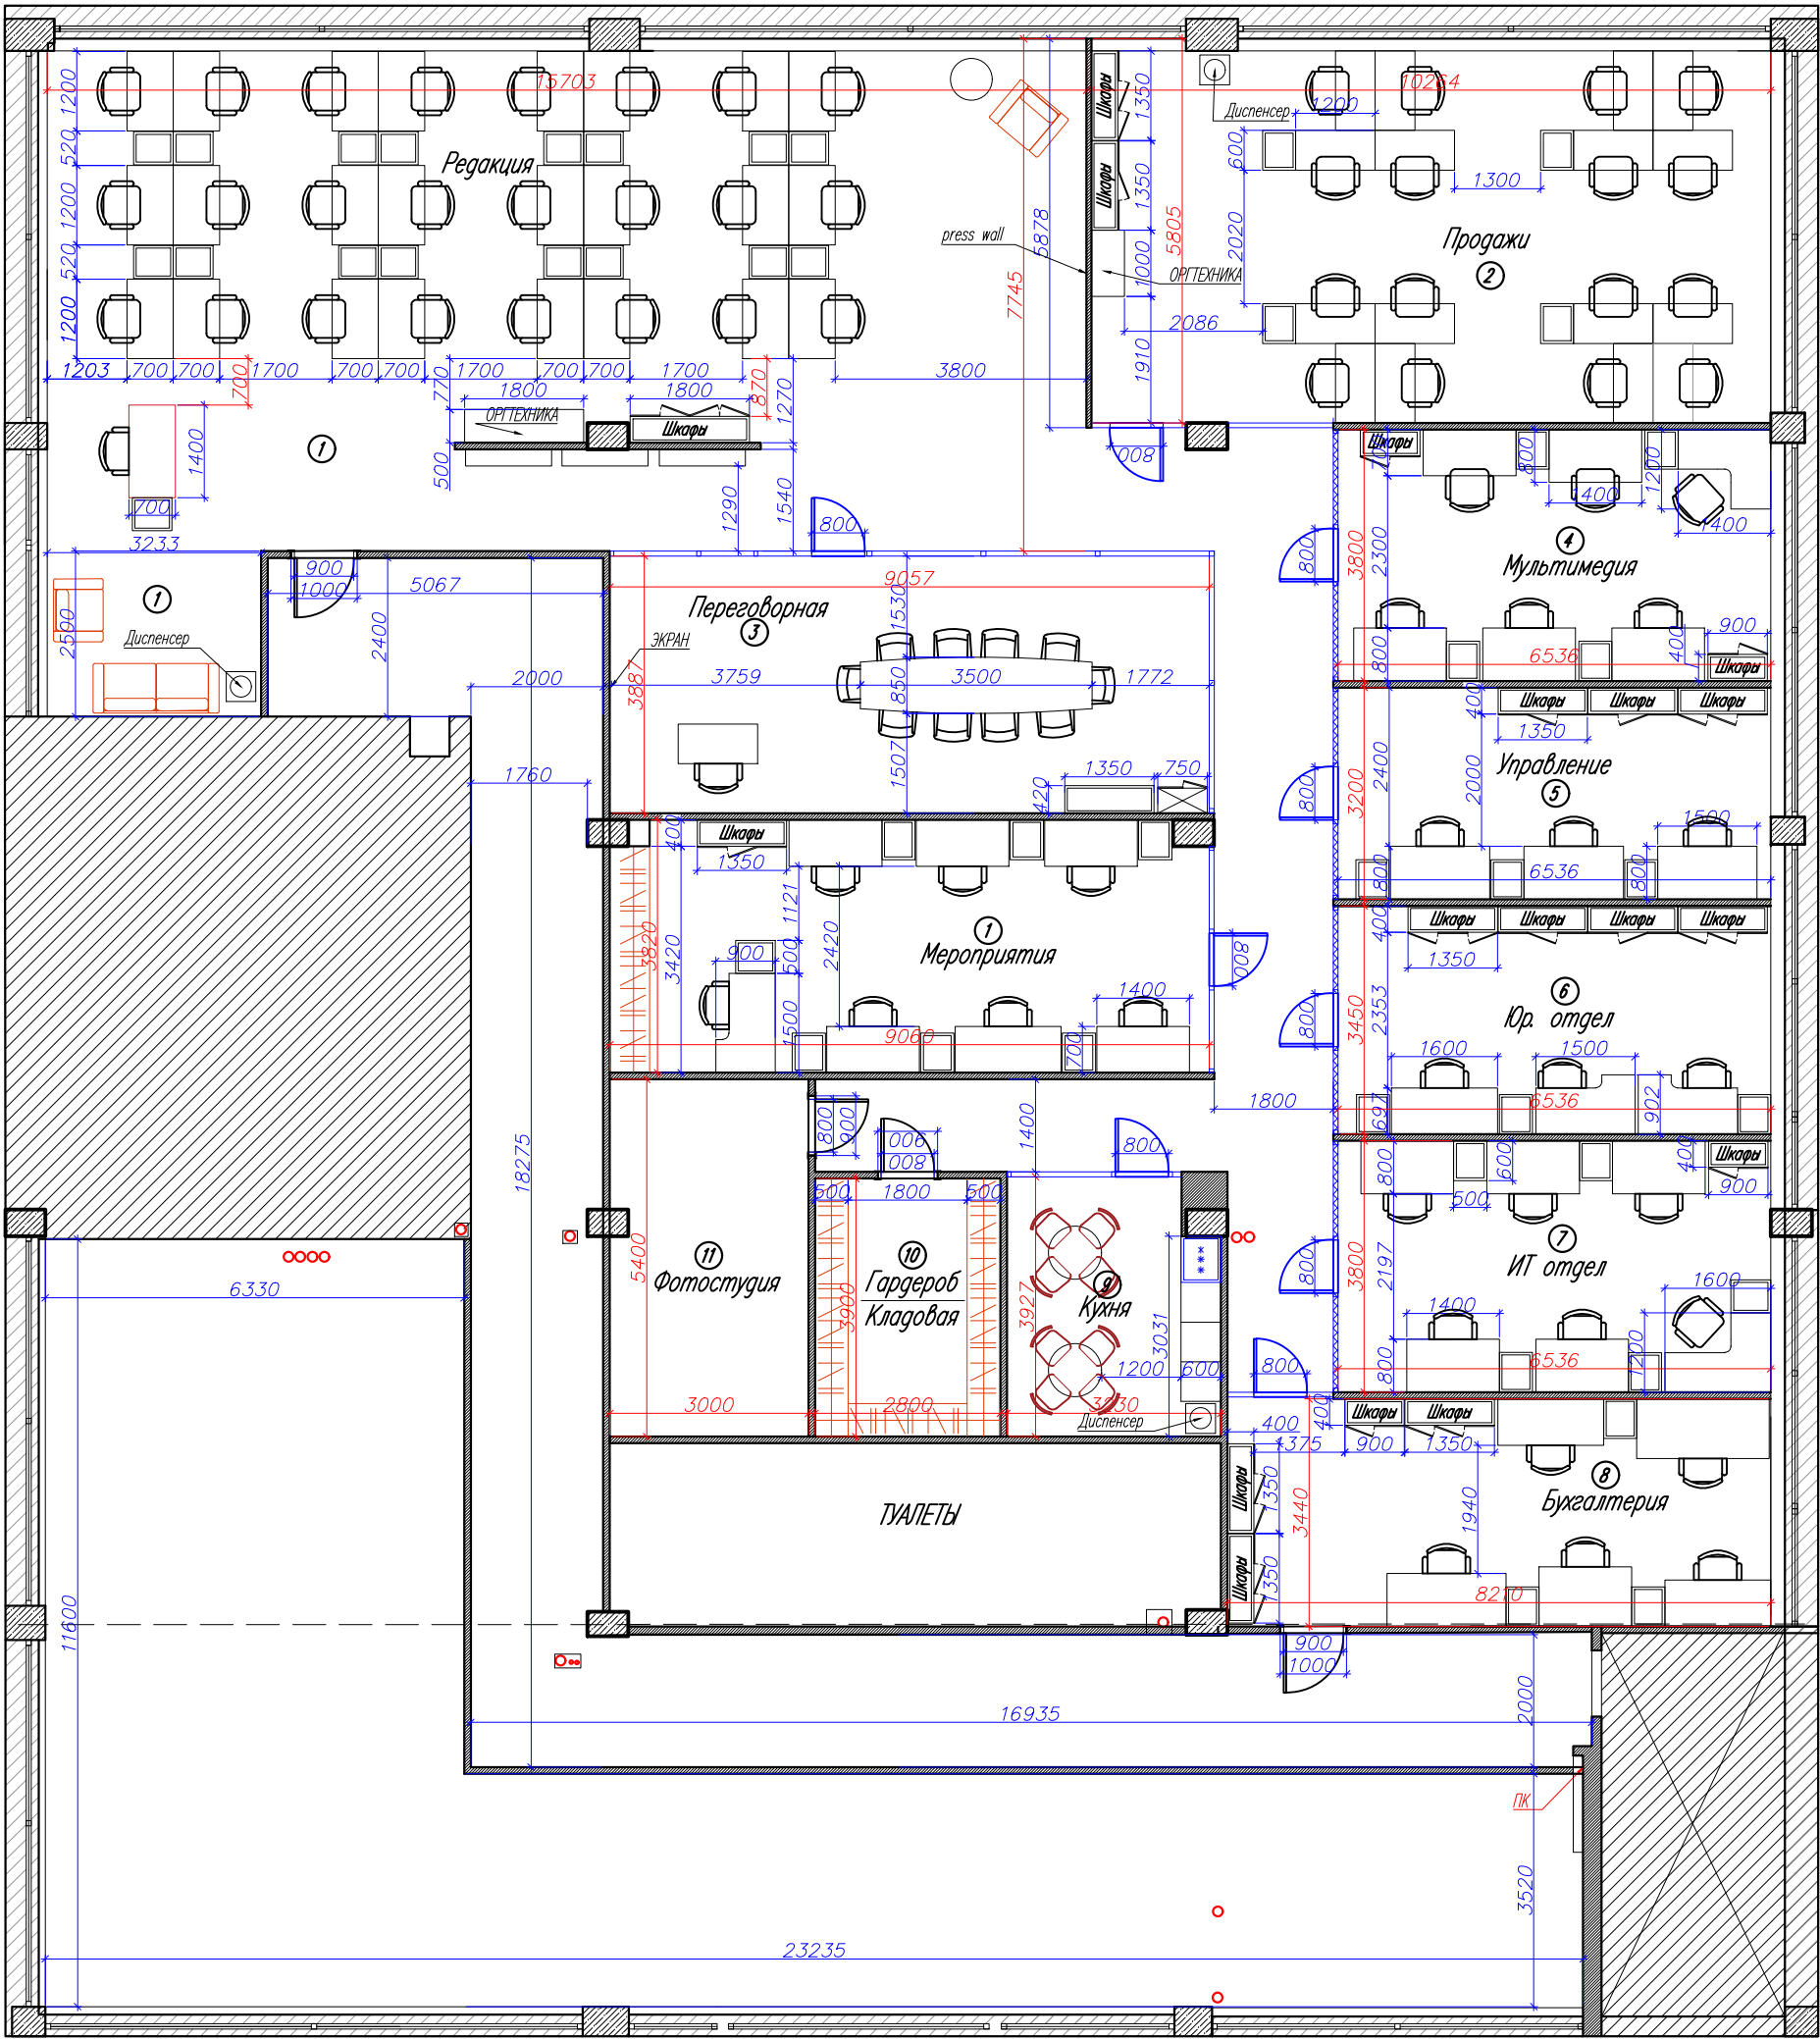

Площадь 460м2

Экспликация помещений

#	Наименование	S	#	Наименование	S
1	Редакция	118	8	Бухгалтерия	28,3
2	Продажи	57,7	9	Кухня	12,1
3	Переговорная	35,2	10	Кладовая	11
4	Мультимедиа	24,7	11	Фотостудия	16,1
5	Управление	20,1	12		
6	Юр.отдел	22,5	13		
7	ИТ отдел	24,7			

Примечание:

Размеры даны в чистоте, размеры уточнить по месту.

Внимание! в размерах погрешности более 100мм, размеры уточнить по месту.